

FONCIRANCE
Aménageur - Promoteur

Téléphone : 03.20.54.28.14

Télégramme : 08.20.27.83.87

E-mail : projet@fonciran.fr

PA 8
(C)

08/20

DEPARTEMENT DU PAS DE CALAIS
COMMUNE DE SAILLY - SUR - LA - LYS
RUE DES CHAUDS FOURNEAUX




COEUR DE VILLAGE 1B


17 PARCELLES A USAGE D'HABITATION
+ 03 ILOTS

PROFILS EN TRAVERS TYPES
- Echelle : X 1/50 -
- Echelle : Y 1/50 -

MODIF.	DATE	MODIF.	DATE	MODIF.	DATE	MODIF.	DATE
A		C		E		G	
B		D		F		H	

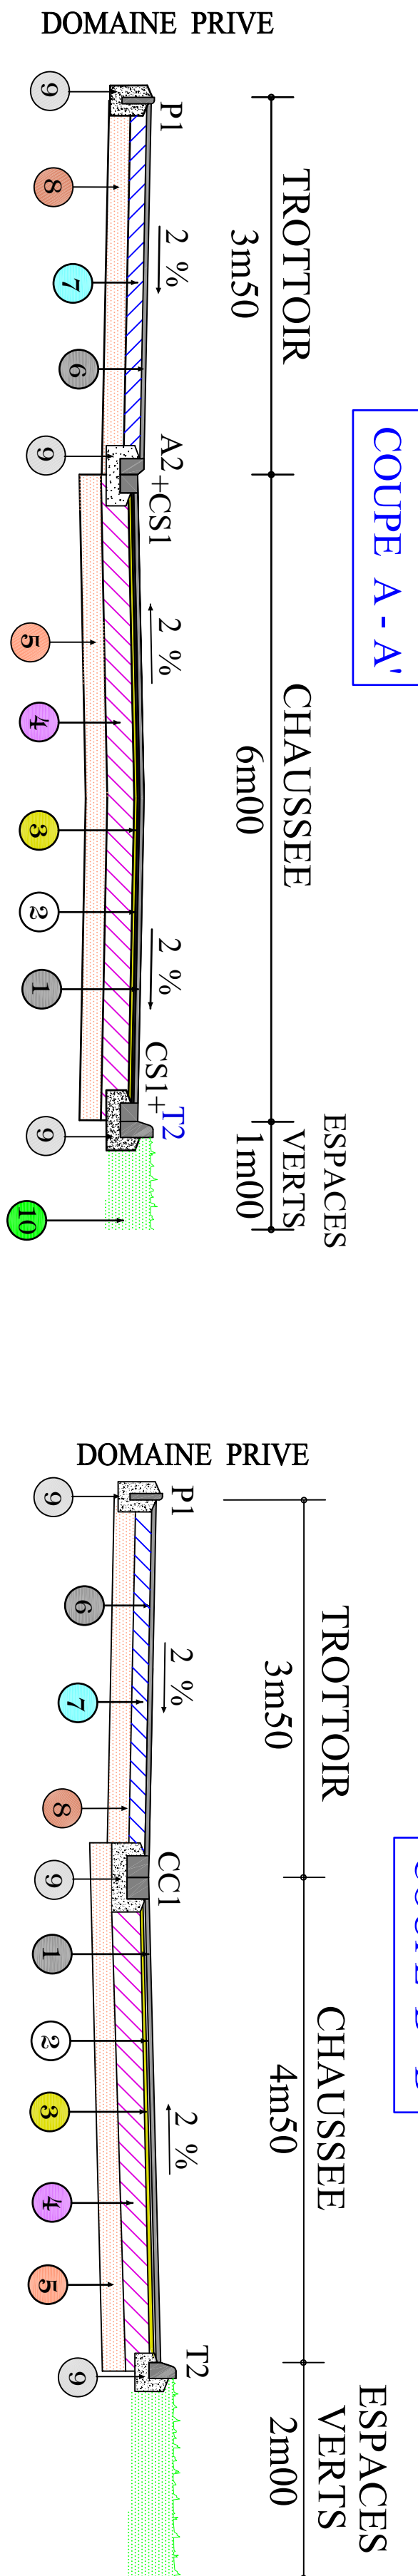

PERIMETRE
CONVENTION
P.U.P

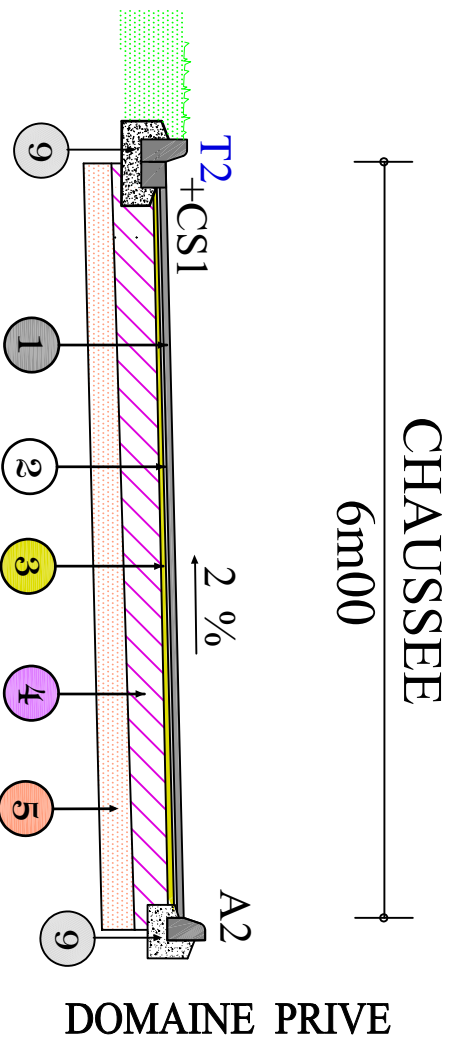

- 1 ENROBES NOIRS 0/10 MIXTES à 80 kg/m² (sur 4 cms)
- 2 ENROBES NOIRS TYPE BINDER à 70 kg/m² (sur 3 cms)
- 3 COUCHE D' ACCROCHAGE.
- 4 GRAVE LATIER 0/20 à 550 kg/m² (sur 25 cms)
OU GNT (GRAVE NON TRAITEE sur 30 cms)
- 5 MISE EN OEUVRE DE SABLE
OU MATERIAUX RECYCLES (sur 20 cms)
- 6 ENROBES NOIRS 0/6 CALCAIRES à 80 kg/m² (sur 4 cms)
- 7 GRAVE LATIER 0/20 à 350 kg/m² (sur 15 cms)
OU GNT (GRAVE NON TRAITEE sur 20 cms)
- 8 MISE EN OEUVRE DE SABLE
OU MATERIAUX RECYCLES (sur 15 cms)
- 9 BETON MAIGRE dosé à 250 kg/m²
- 10 TERRES VEGETALES. (sur 20 cms)