

**ARRETE PRESCRIVANT LE NUMEROTAGE
3284 RUE DE LA LYS
À SAILLY-SUR-LA-LYS**

Le Maire de Sailly-sur-la-Lys ;

VU le code général des collectivités territoriales et notamment son article L2213-28 ;

VU l'article R610-5 du code pénal qui prévoit que la violation des interdictions ou le manquement aux obligations édictées par les décrets et arrêtés de police sont punis de l'amende prévue pour les contraventions de la 1^{ère} classe ;

Considérant que le numérotage des habitations en agglomération constitue une mesure de police général que seul le maire peut prescrire ;

Considérant que dans les communes où l'opération est nécessaire, le numérotage des maisons est exécuté à la charge de la commune ;

Considérant que l'immeuble situé au 3280 rue de la lys a fait l'objet d'une division parcellaire en vue de sa vente, et qu'il convient en conséquence d'attribuer un numéro au bien demeuré communal et situé à l'arrière de celui-ci ;

ARRETE

Article 1 : il est prescrit la numérotation suivante sur la rue de la lys :

N°cadastral	N°de voie
AO 223	3284

Article 2 : le numérotage comporte, pour chaque rue, une série métrique de numéros, à raison d'un seul numéro par immeuble caractérisé par une entrée principale.

Article 3 : la série des numéros d'une rue régulièrement numérotée est formée en numérotation métrique pour les deux côtés de cette rue. Le côté droit d'une rue est déterminé par rapport à l'église.

Article 4 : le numérotage sera exécuté par l'apposition, sur la façade de chaque maison ou mur de clôture, au-dessus de la porte principale ou à défaut immédiatement à gauche de celle-ci à deux mètres de la voie publique, d'une plaque en tôle vernissée, de 10 cm de haut sur 15 cm de large, chiffre arabe inscrit en blanc sur fond bleu.

Article 5 : en cas de changement de série du numérotage, les frais de renouvellement du numéro sont à la charge de la commune.

Article 6 : les frais d'entretien et de réfection du numérotage sont à la charge des propriétaires.

Article 7 : les numéros doivent toujours rester facilement accessibles à la vue. Nul ne peut à quelque titre que ce soit, mettre obstacle à leur apposition, ni dégrader, recouvrir ou dissimuler tout ou partie de ceux apposés.

Article 8 : aucun numérotage n'est admis que celui prévu au présent règlement. Aucun changement ne peut être opéré que sur autorisation et sous contrôle de l'autorité municipale.

Article 9 : les infractions au présent arrêté seront constatées et poursuivies conformément aux lois.

Article 10 : le présent arrêté peut faire l'objet d'un recours pour excès de pouvoir devant le Tribunal Administratif de Lille dans un délais de deux mois à compter de la présente notification.

Article 11 : le présent arrêté sera adressé à

- Au service du cadastre de Béthune
- Et notifié aux intéressés

Fait à Sailly sur la Lys, le **17 FEV. 2026**
AR 50/2026

Le Maire
Jean-claude THOREZ



DC

Envoyé en préfecture le 17/02/2026

Reçu en préfecture le 17/02/2026

Publié le 17/02/2026

ID : 062-216207365-20260217-AR50_2026-AR

SAILLY SUR LA LYS

" 3280, rue de la Lys "


Section AO

PLAN DE DIVISION

Propriété de la Commune de SAILLY SUR LA LYS

Lot destiné à être vendu :

A S=723m²

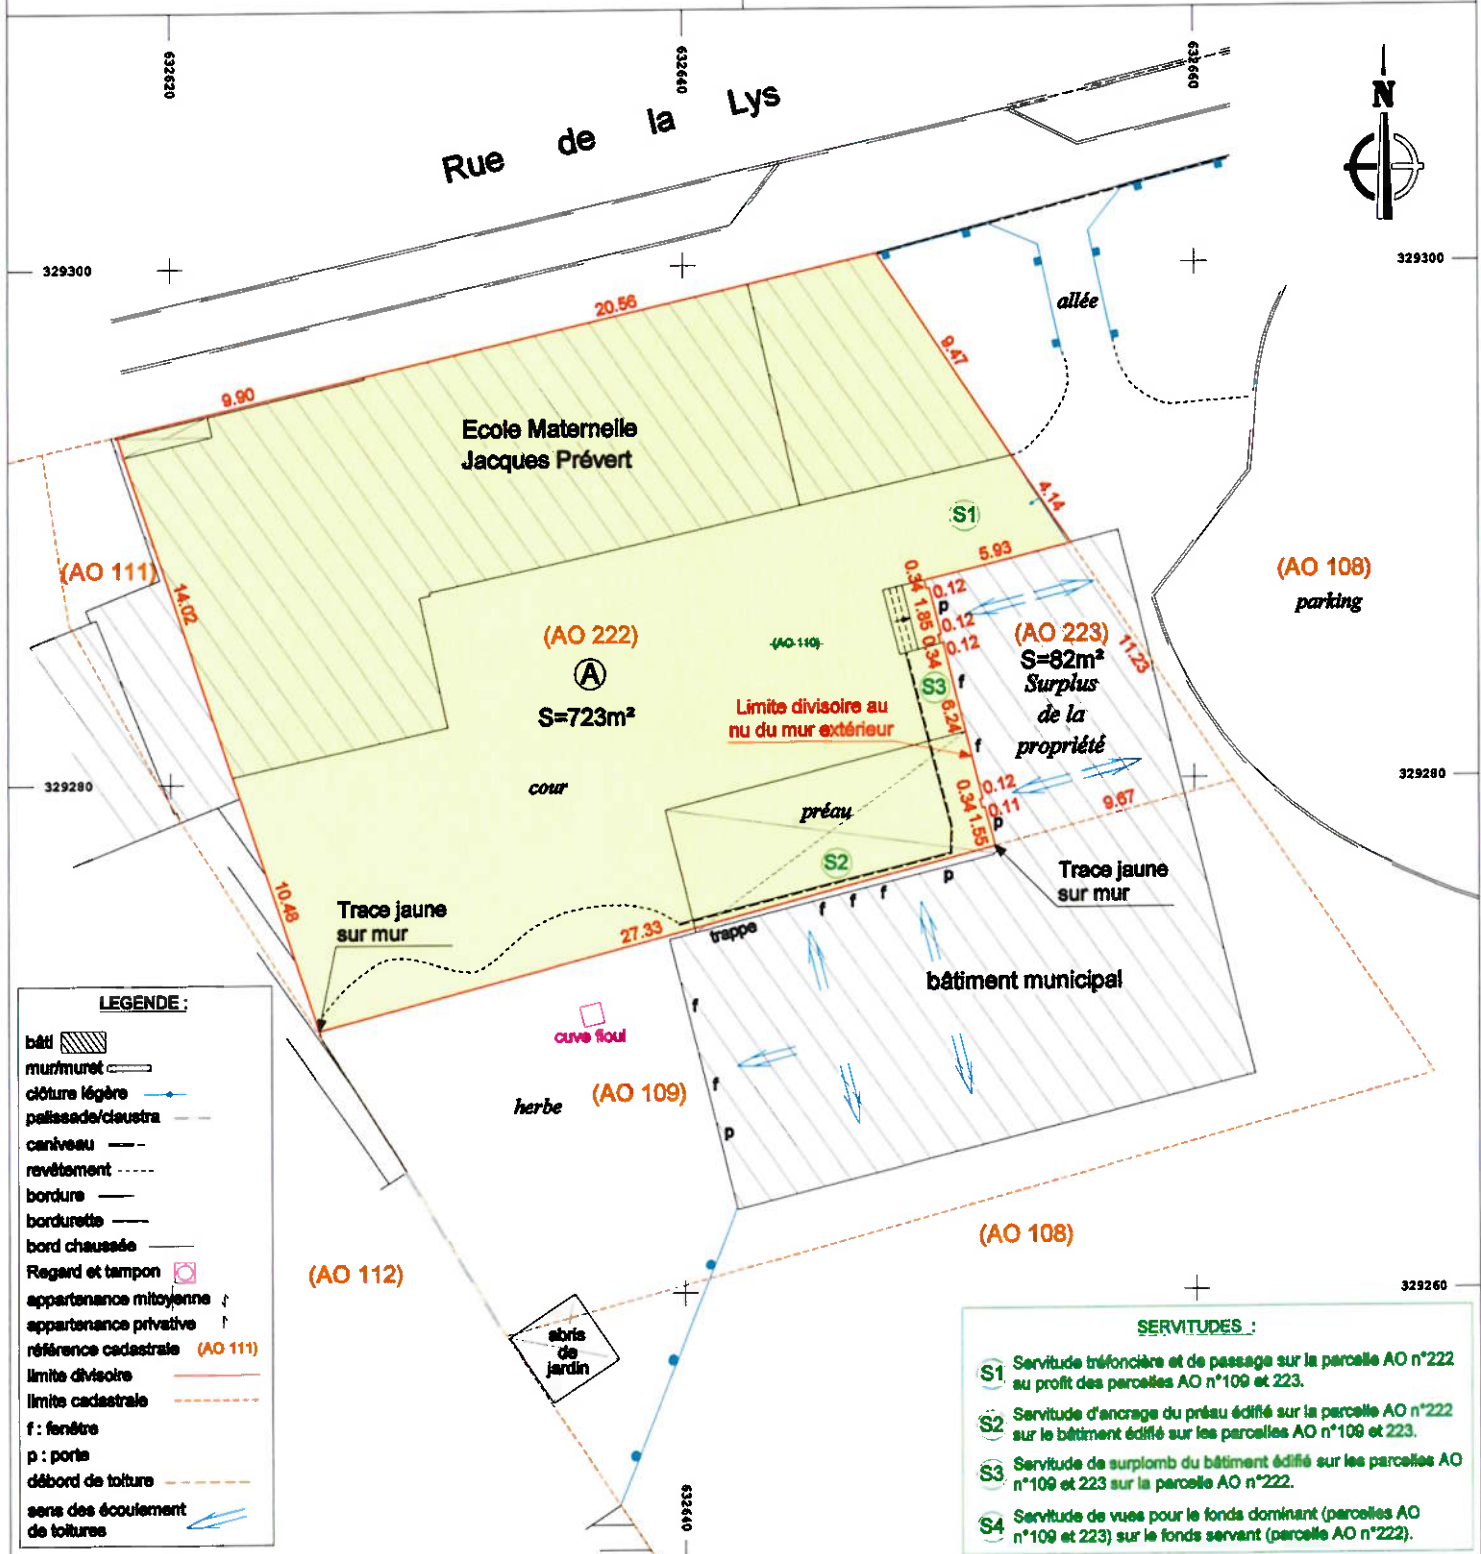

SELARL GEO FLANDRES



GEOMETRE-EXPERT
GARANT D'UN CADRE DE VIE DURABLE

Arthur LEVEUGLE
INGENIEUR Géomètre-Expert
(successeur de J.F. GANOUTTE)
Parc d'Activité de la Verte Rue
403, Allée des Prêles
59270 BAILLEUL
T 03.28.41.23.05
arthur.levaugle@geometre-expert.fr

PLAN DRESSE EN SEPTEMBRE 2025 PAR A. LEVEUGLE INGENIEUR GEOMETRE-EXPERT A BAILLEUL
Relevé terrain réalisé le 18/09/2025
Rattachement planimétrique en Lambert I
Projet de division le 13/11/2025
NOUVELLE NUMEROTATION CADASTRALE LE 20/01/2026 / DMPC n°823 M

ECHELLE : 1/200

8204