FONCIFRANCE
Aménageur - Promoteur

Téléphone : 03.20.54.28.14 Télécopie : 03.20.57.93.87 E - mail : groupefoncifrance@foncifrance.fr

PA 8 (E)

08/20

DEPARTEMENT DU PAS DE CALAIS

COMMUNE DE SAILLY - SUR - LA - LYS

RUE DES CHAUDS FOURNEAUX

COEUR DE VILLAGE 1B

17 PARCELLES A USAGE D'HABITATION
+ 03 ILOTS

PLAN DE VOIRIE - Echelle : 1 / 500 -

MODIF.	DATE	MODIF.	DATE	MODIF.	DATE	MODIF.	DATE
A		C		E		G	
B		D		F		H	
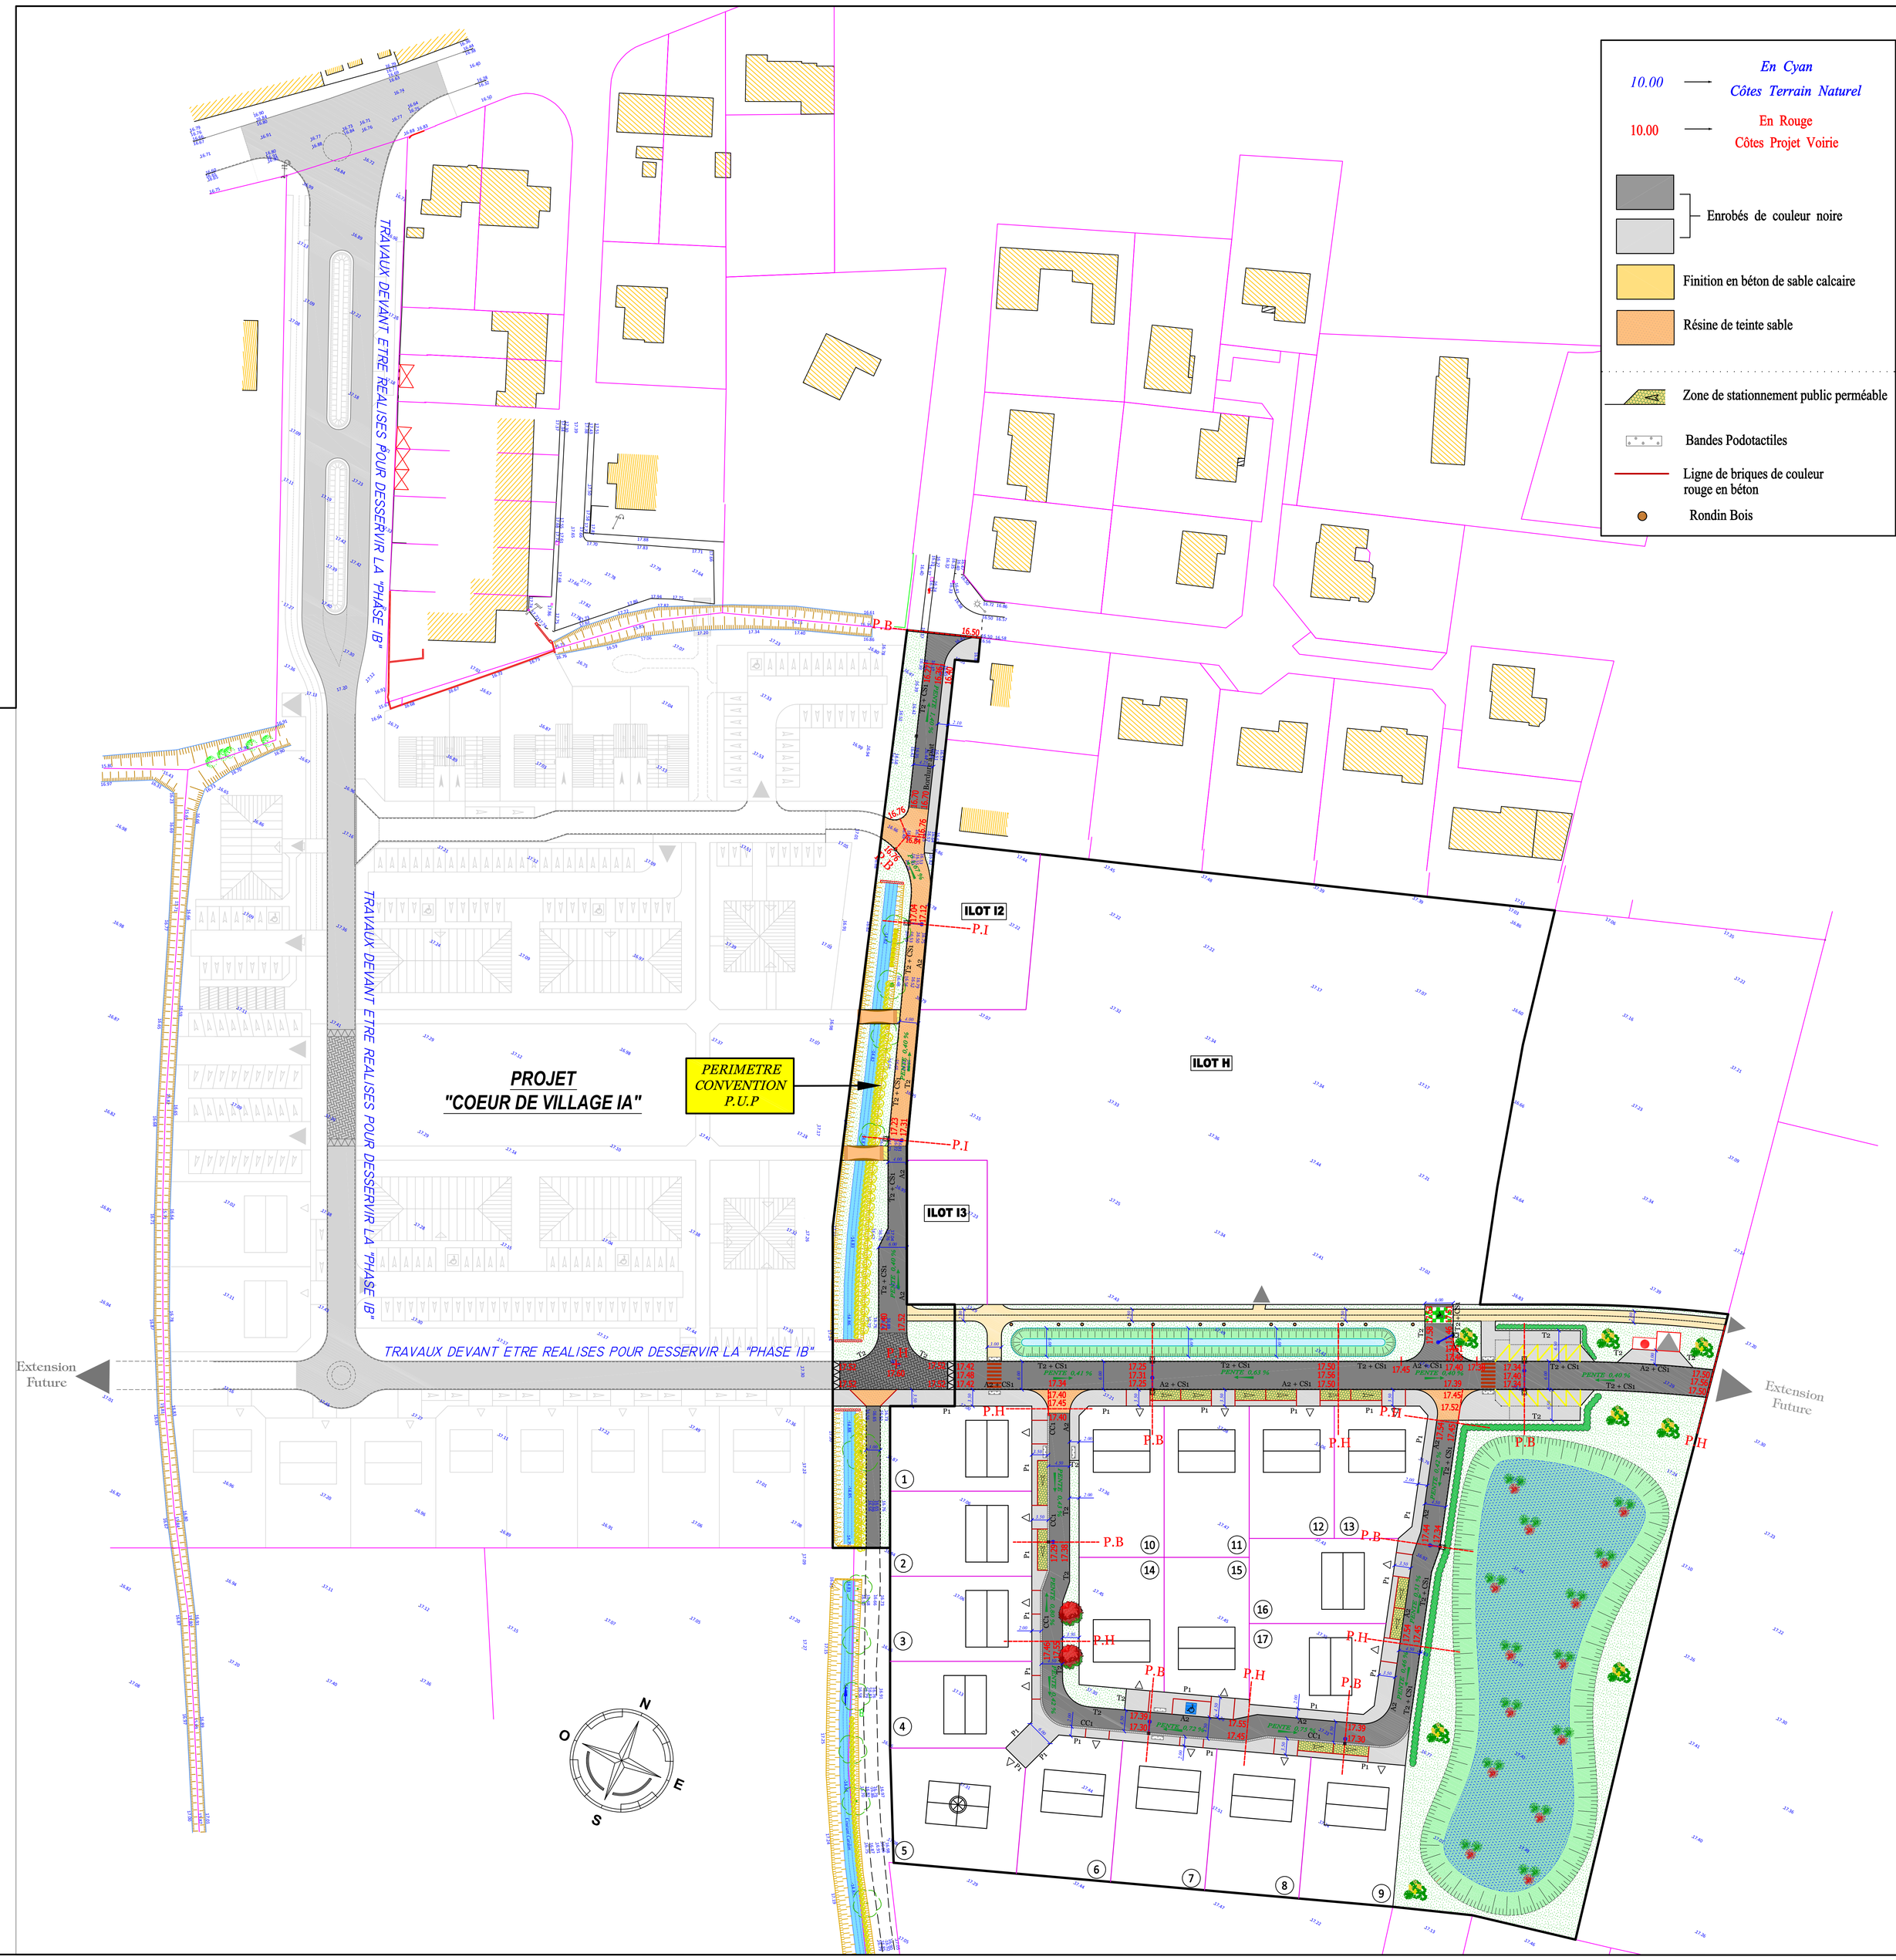
Les altitudes sont exprimées en mètres dans le système NGF-I.G.N. 69 (Nivellement Général de la France)
Coordonnées rattachées au système national de référence RGF93 projection conique conforme CC 50